





Tür West



Tür Nord



Tür Süd

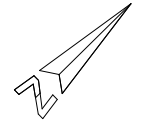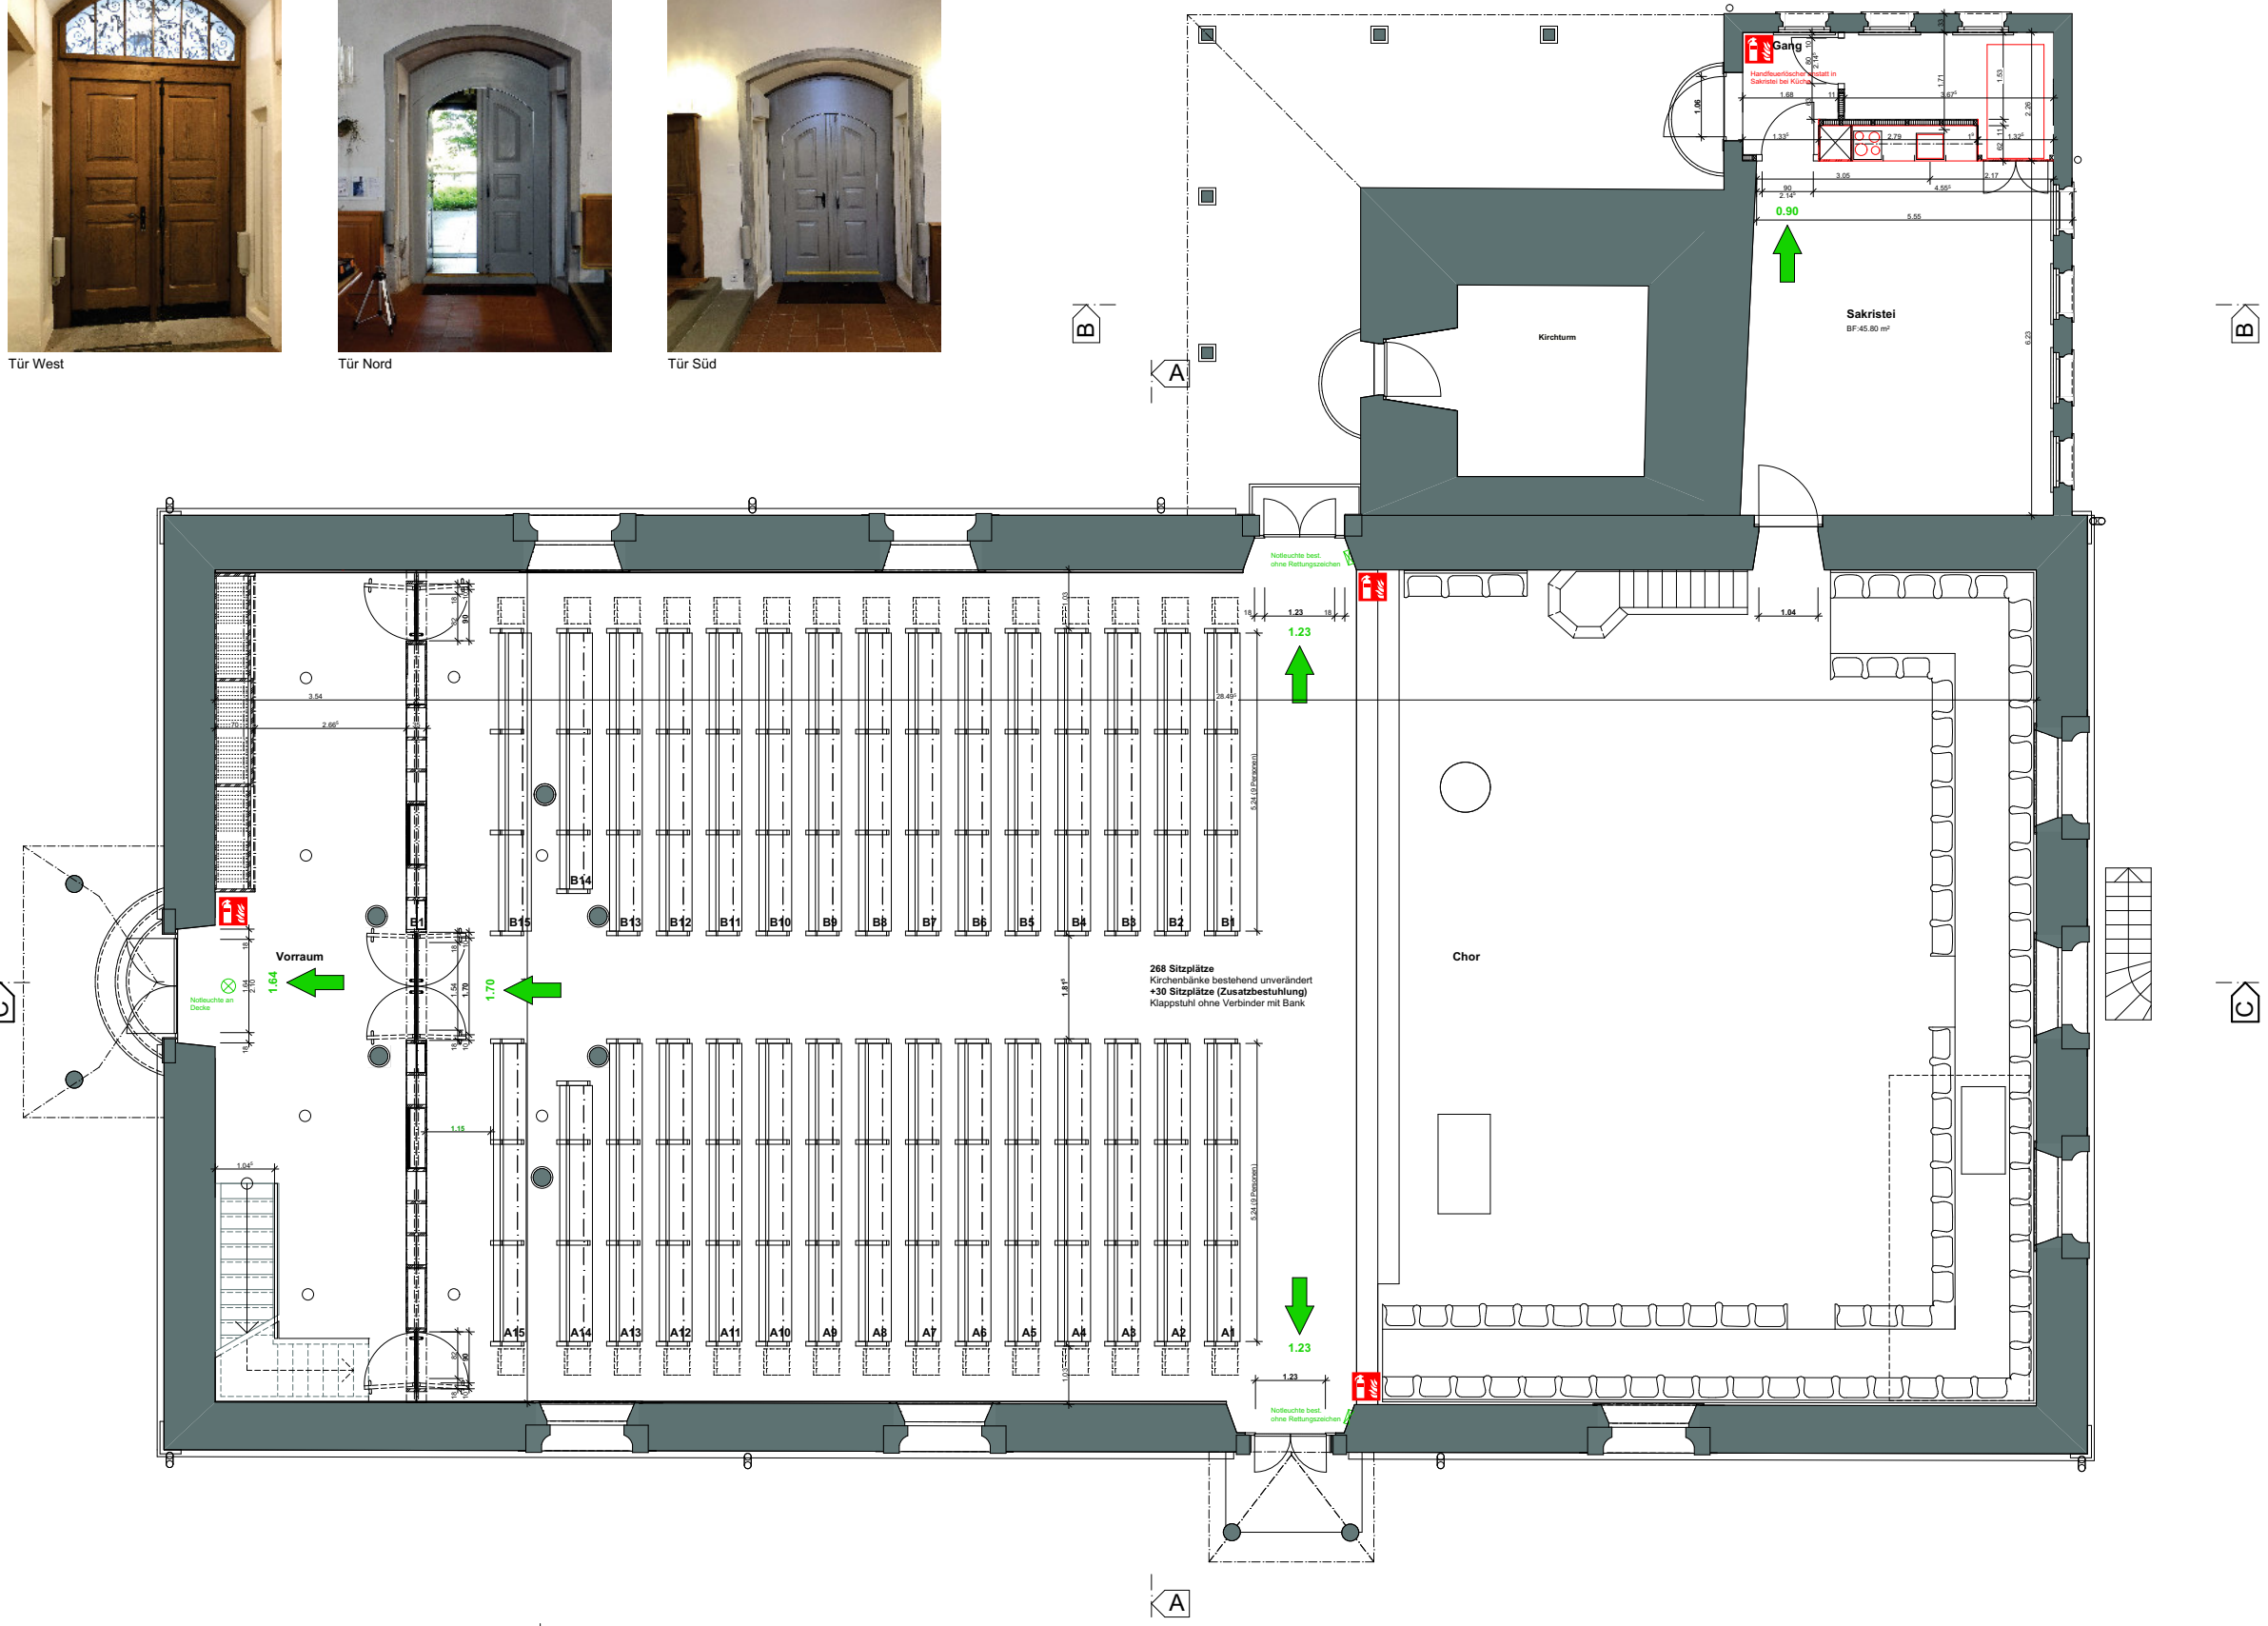

PLANREVISIONEN

INDEX	DATUM	NAME	ÄNDERUNGEN

Koten (Meereshöhe): ± 0.00 = 8m ü.M.

ALLE MASSE SIND ROHMASSE UND VOM UNTERNEHMER AM BAU ZU KONTROLLIEREN. BEST. WÄNDE FERTIGMASSE.  
TÜR- UND FENSTERHÖHEN GEMESSEN AB OK FERTIG HÖHEREM BODEN. SCHWELLE bzw. FENSTERBANK BIS UK HOHEM STURZ

SW	Schwellerhöhe	UK	Unterkant	RD	Roh Decke	SA	Bodenablauf
BR	Brettlunghöhe	AK	Ausserkant	UKD	Unterkant Decke	FS	Faltstrang
ST	Sturzhöhe	F	Fertig	FB	Fertig Boden	PU	Putzführung
OK	Oberkant	R	Roh	RB	Roh Boden	DW	Dachwasserleitung

	Beton		Naturstein		Dämmstoffe		Bestand
	Backstein		Stahl		Perimeterdämmung		Abbruch
	Kalksandstein		Holz		Mörtel, Gips		Neu
	Betonfertigelemente		Holzwerkstoffe		Abdichtung		

Ausführung  
**Grundriss Schiff - Bestuhlung / Fluchtwege** 1:50  
Objekt: Innensanierung ref. Kirche Herzogenbuchsee Objekt-Nr.: 166  
Bauherr: Evang.-ref. Kirchengemeinde Herzogenbuchsee, Bettenhausenstrasse 10, 3360 Herzogenbuchsee  
Plan-Nr.: 5.111a Format: 105/80 Gez.: 15.11.2018/bas Rev.: 19.11.2018/bas  
Schärer Architekten GmbH | Friedhofsweg 34 | 4950 Hüttwil | Tel 062 962 33 88 | Fax 062 962 13 62 | info@schaerer-architekten.ch